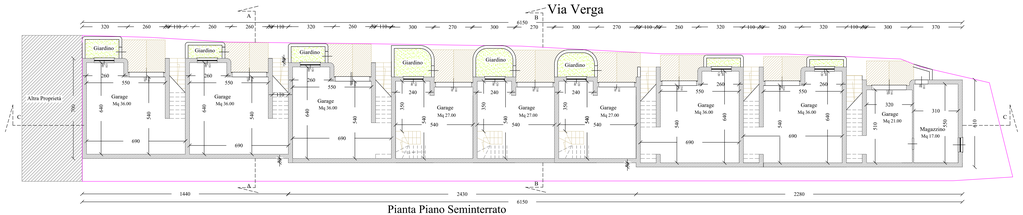

Pianta Piano Seminterrato

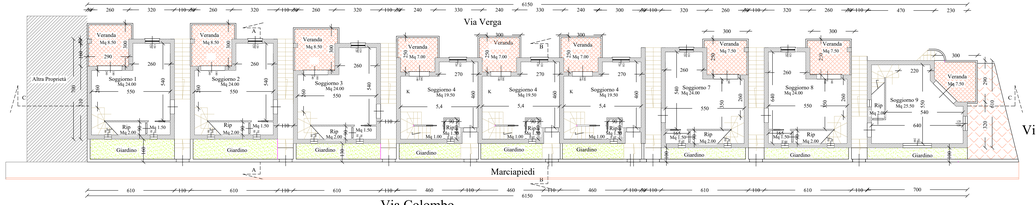

Pianta Piano Terra

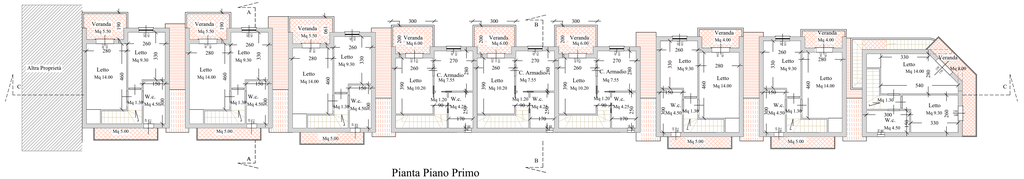

Pianta Piano Primo

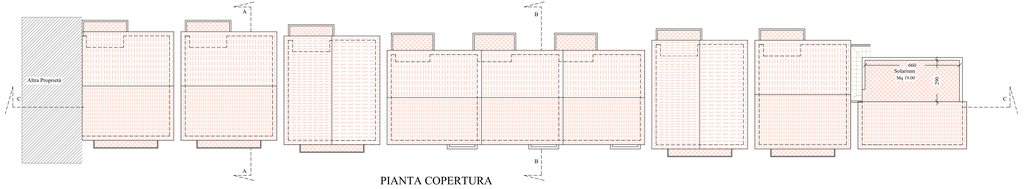

PIANTA COPERTURA

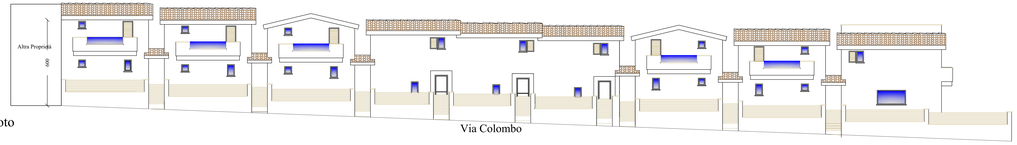

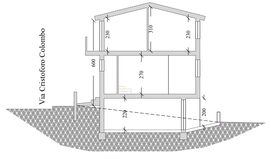

SEZIONE A-A

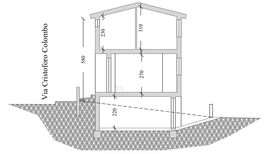

SEZIONE B-B

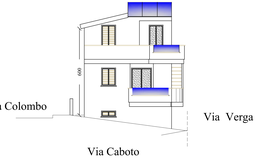

SEZIONE C-C

COMUNE DI VALLEDORIA

PROVINCIA DI SASSARI

PROGETTO: Realizzazione di Villette Resisenziali in Via Colombo all'Interno della Macchia Edificatoria n° 95

DATA: Novembre '20	SCALA: 1:100	TAVOLA: 02

ELABORATO: Disegni di Progetto

IL COMMITTENTE
Magulledda Costruzioni

IL PROFESSIONISTA
Geom Tinteri Stefano

STUDIO TECNICO: Geom. Tinteri Stefano Via Roma n° 12
07039 Valledoria (SS) Tel 079/582584 - Cell. 3476539840
C. F. TNT SFN 79T10 I452Y P. I. 02091520904