


PLANIMETRIA CON SUPERFICI  
SCALA 1:200

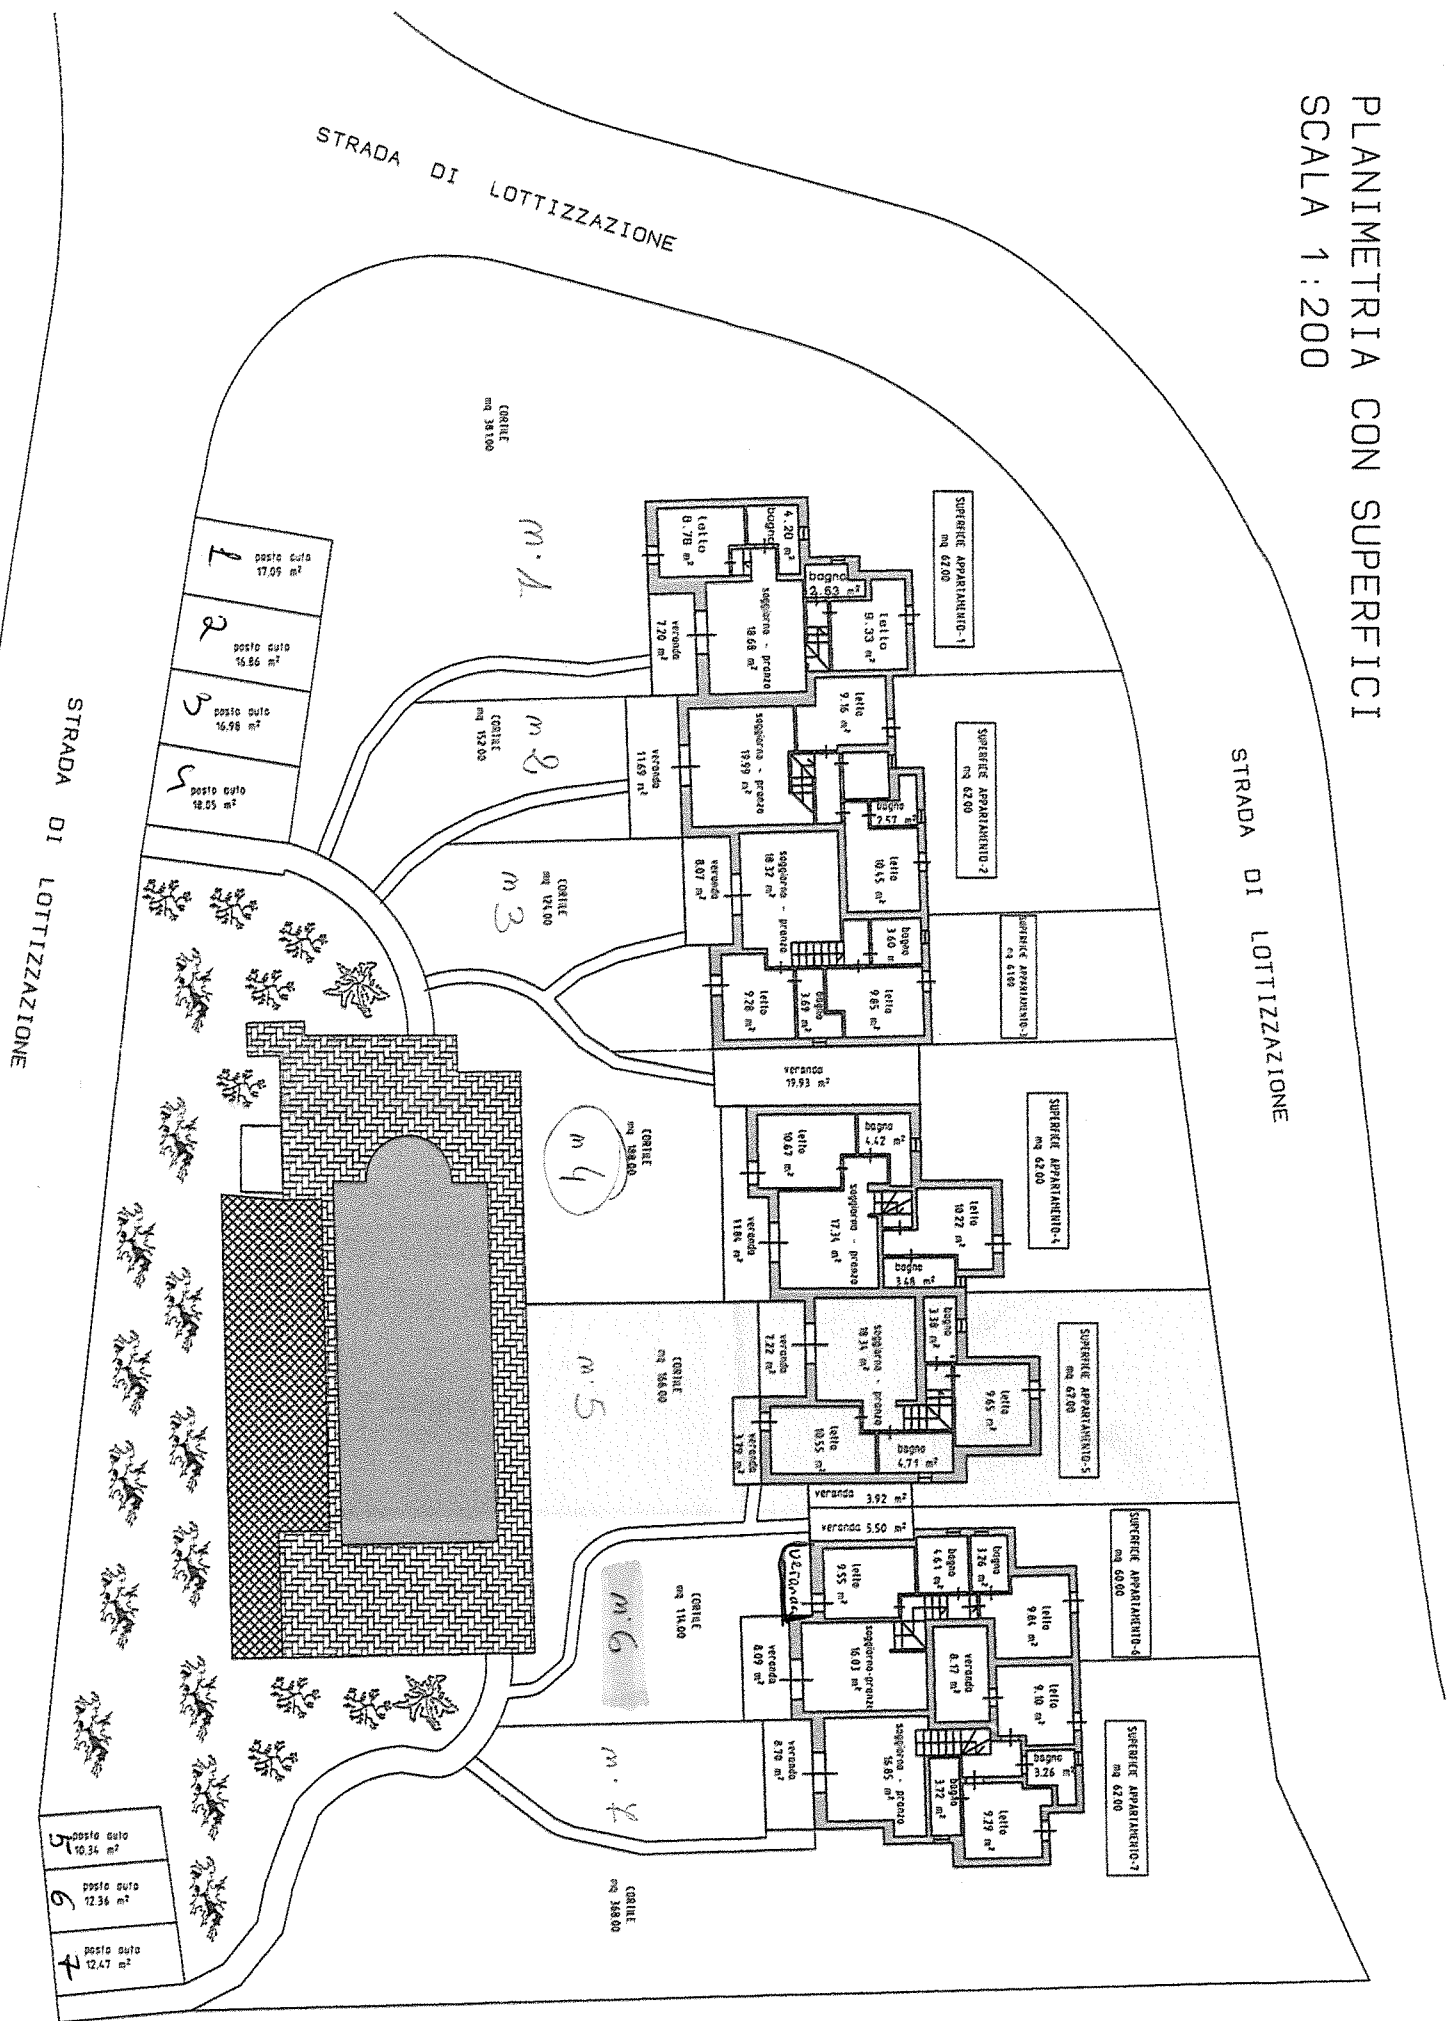

STRADA DI LOTTIZZAZIONE

STRADA DI LOTTIZZAZIONE

STRADA DI LOTTIZZAZIONE

SUPERFICIE APPARTAMENTO-1  
mq 62,00

SUPERFICIE APPARTAMENTO-2  
mq 62,00

SUPERFICIE APPARTAMENTO-3  
mq 61,00

SUPERFICIE APPARTAMENTO-4  
mq 62,00

SUPERFICIE APPARTAMENTO-5  
mq 67,00

SUPERFICIE APPARTAMENTO-6  
mq 62,00

SUPERFICIE APPARTAMENTO-7  
mq 62,00

CORTILE  
mq 38100

CORTILE  
mq 13200

CORTILE  
mq 17100

CORTILE  
mq 18800

CORTILE  
mq 16400

CORTILE  
mq 11400

CORTILE  
mq 16800

- 1 posto auto 17,05 m<sup>2</sup>
- 2 posto auto 15,86 m<sup>2</sup>
- 3 posto auto 16,98 m<sup>2</sup>
- 4 posto auto 18,05 m<sup>2</sup>

- 5 posto auto 10,34 m<sup>2</sup>
- 6 posto auto 12,36 m<sup>2</sup>
- 7 posto auto 12,47 m<sup>2</sup>